

ПОСТАНОВЛЕНИЕ

23 октября 2025г

КАРАР

№ 8674

Об утверждении корректировки
проекта планировки территории
71 микрорайона муниципального
образования город Набережные Челны

Рассмотрев заявление Нуриева М.А., в соответствии со ст.ст. 45, 46 Градостроительного кодекса Российской Федерации, Генеральным планом города Набережные Челны, утвержденным Решением Городского Совета от 02.05.2024 № 33/8, Правилами землепользования и застройки муниципального образования город Набережные Челны Республики Татарстан, утвержденными Решением Городского Совета от 01.07.2024 № 34/9, на основании заключения комиссии по землепользованию и застройке города Набережные Челны по результатам публичных слушаний от 13.10.2025 № 249

ПО С Т А Н О В Л Я Ю:

1. Утвердить корректировку проекта планировки территории 71 микрорайона муниципального образования город Набережные Челны в части переноса красной линии по улице Планерной (в районе земельного участка с кадастровым номером 16:52:060406:64) согласно приложению.

2. Управлению архитектуры, градостроительного и жилищного развития Исполнительного комитета:

1) внести координаты красной линии в информационную систему обеспечения градостроительной деятельности;

2) обеспечить официальное опубликование настоящего постановления и размещение его на официальном сайте города Набережные Челны в сети «Интернет».


3. Контроль за исполнением настоящего постановления возложить на заместителя Руководителя Исполнительного комитета Фаттахова М.А.

Руководитель
Исполнительного комитета



Ф.Ш. Салахов

от « 23 » 10 2025 № 8674

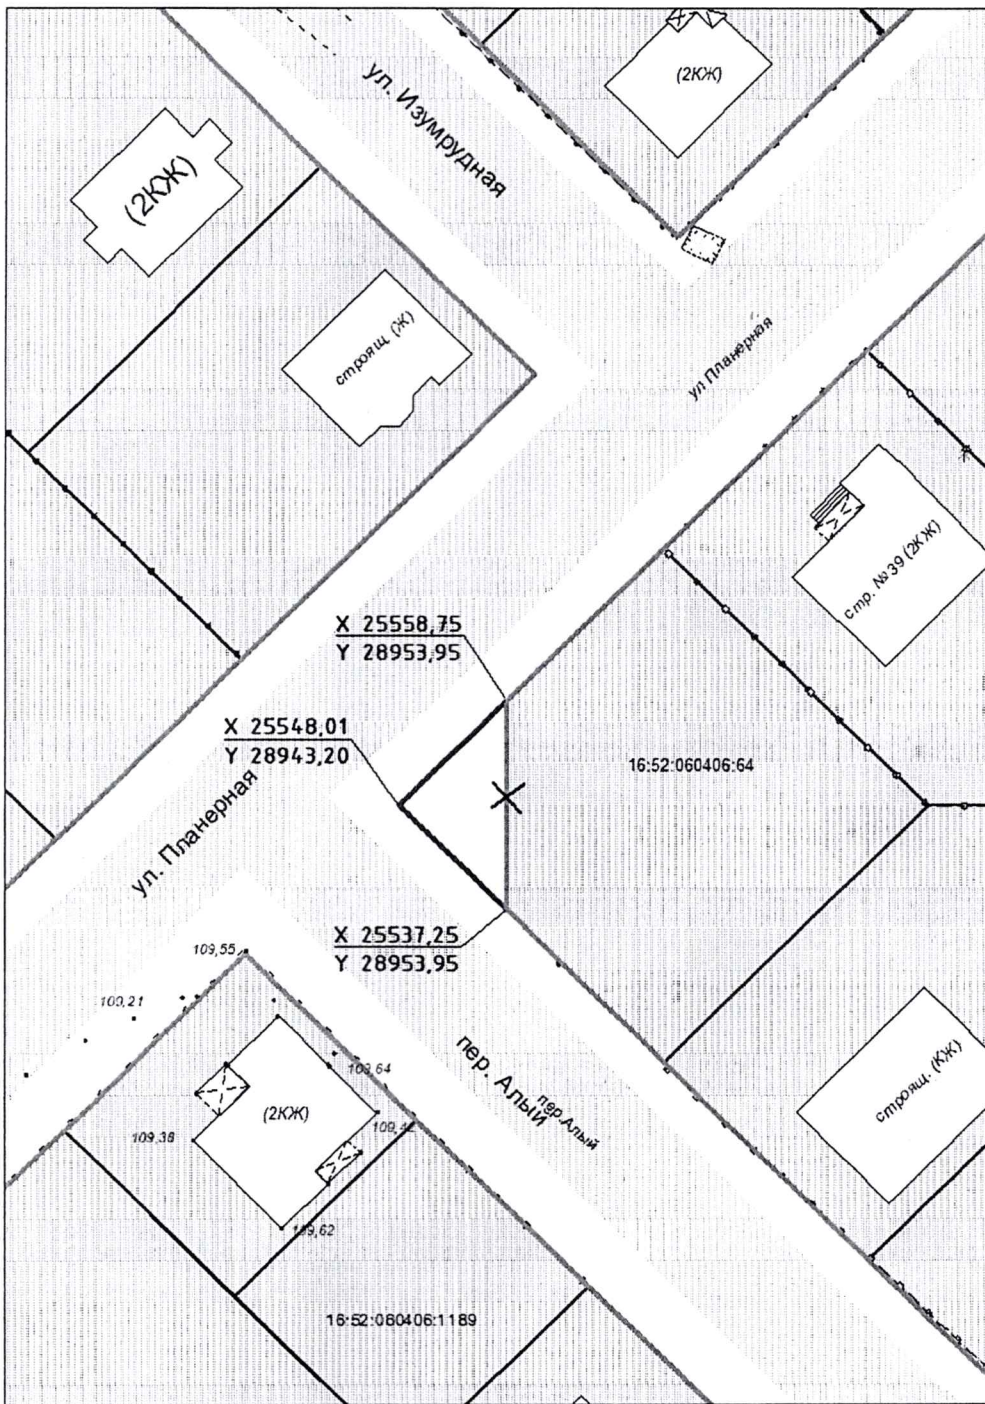

Координаты красной линии					
№	X	Y	№	X	Y
1	25558,75	28953,95	3	25537,25	28953,95
2	25548,01	28943,20			

Заместитель Руководителя Аппарата,
начальник управления делопроизводством
Исполнительного комитета



Н.И. Галиева