
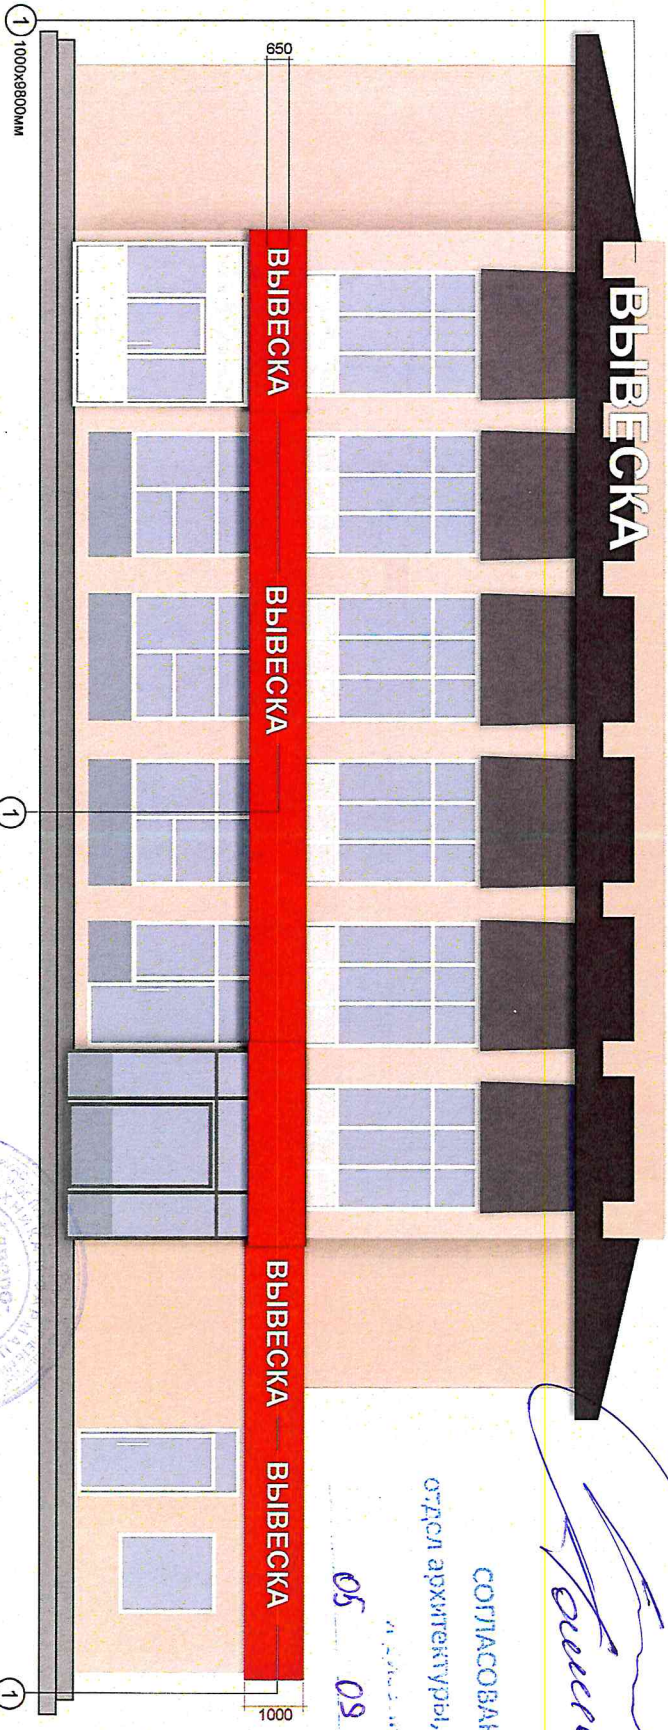


Концепция размещения вывесок на фасаде здания,
по адресу: г.Набережные Челны, пр-кт Сяумбике, 60/28 (23/01)

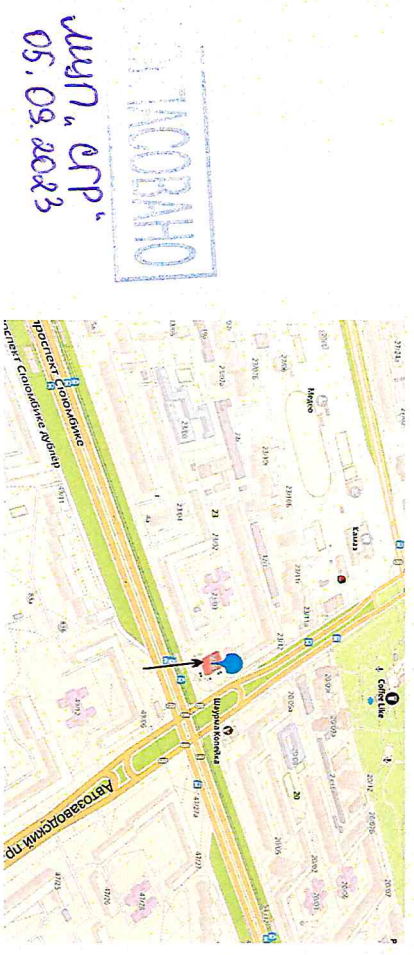

Ташеба Д.С.
СОГЛАСОВАНО
отдел архитектуры, рекламы
и благоустройства

05.09.23



- 1 - объёмные световые буквы
- 2 - консольная конструкция

Собственник недвижимого имущества с концептуальным решением согласен _____ «___» _____ 2023г.

Точность замеров элементов фасада и соответствие размеров вывесок требованиям к размещению СНи, утверждённым Постановлением ИК МО г.Набережные Челны РТ от 12.07.2021г. №4695, Положению о порядке и установке эксплуатации РК 30.05.2013 №25/8, утверждённого Решением Городского Совета МО г.Набережные Челны РТ от 30.05.2013 №25/8, подтверждаю: Исполнитель: Сидьштуплина Альфия Азамовна _____ «___» _____ 2023г. *Альфия Азамовна*



Концепция размещения вывесок на фасаде здания,
по адресу: г.Набережные Челны, пр-кт Сямушки, 60/28 (23/01)

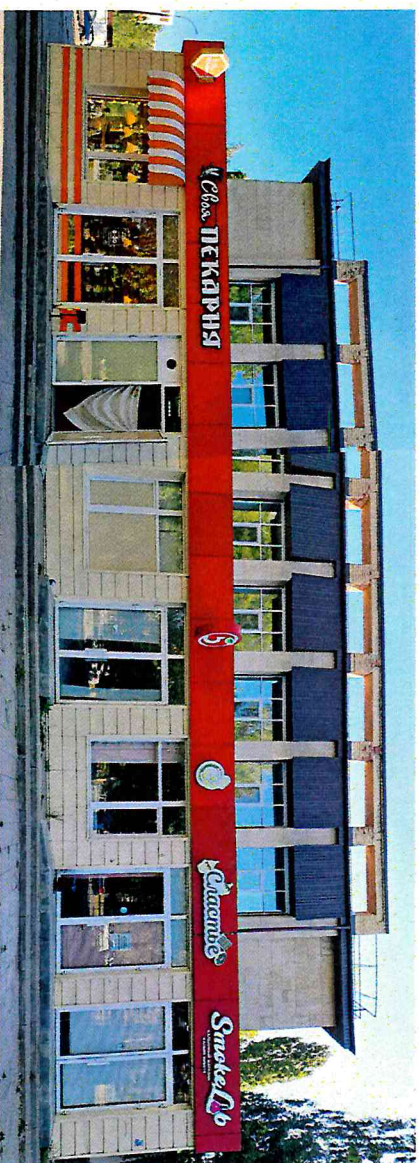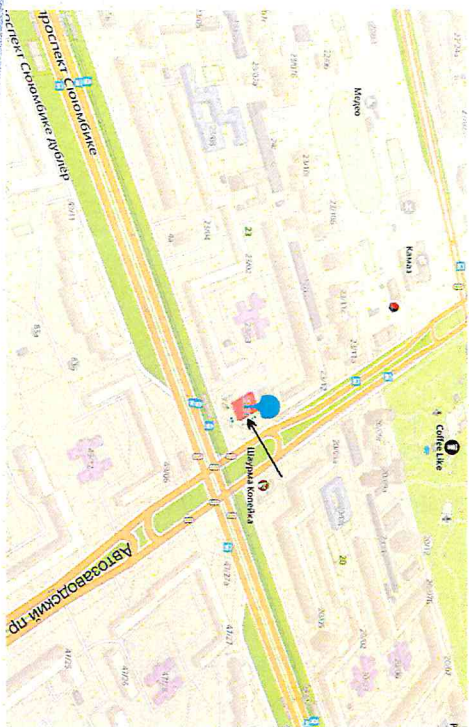


СОГЛАСОВАНО

Шульц В.В.
05.09.2023

СОГЛАСОВАНО

отдел архитектуры, рекламы

05 09 23

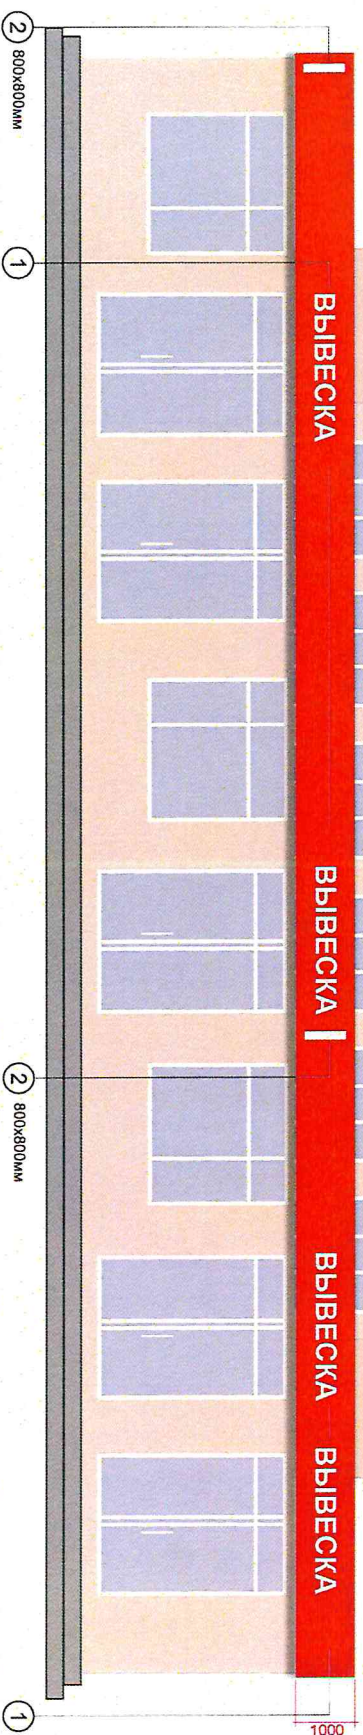

1 - объёмные световые буквы

2 - консольная конструкция

Собственник недвижимого имущества с концептуальным решением согласен _____ «___» _____ 2023г.

Точность замеров элементов фасада и соответствие размеров вывесок требованиям к размещению СНИ, утверждённым Постановлением ИК МО г.Набережные Челны РТ от 12.07.2021г. №4695, Положения о порядке и установке экспозиции РК, 30.05.2013, №25/8, утверждённого Решением Городского Совета МО г.Набережные Челны РТ от 30.05.2013 №25/8, подтверждаю: _____
Исполнитель: Субзатуплина Альфия Азатовна _____ «___» _____ 2023г. _____
Тел. 8-917-901-43-73